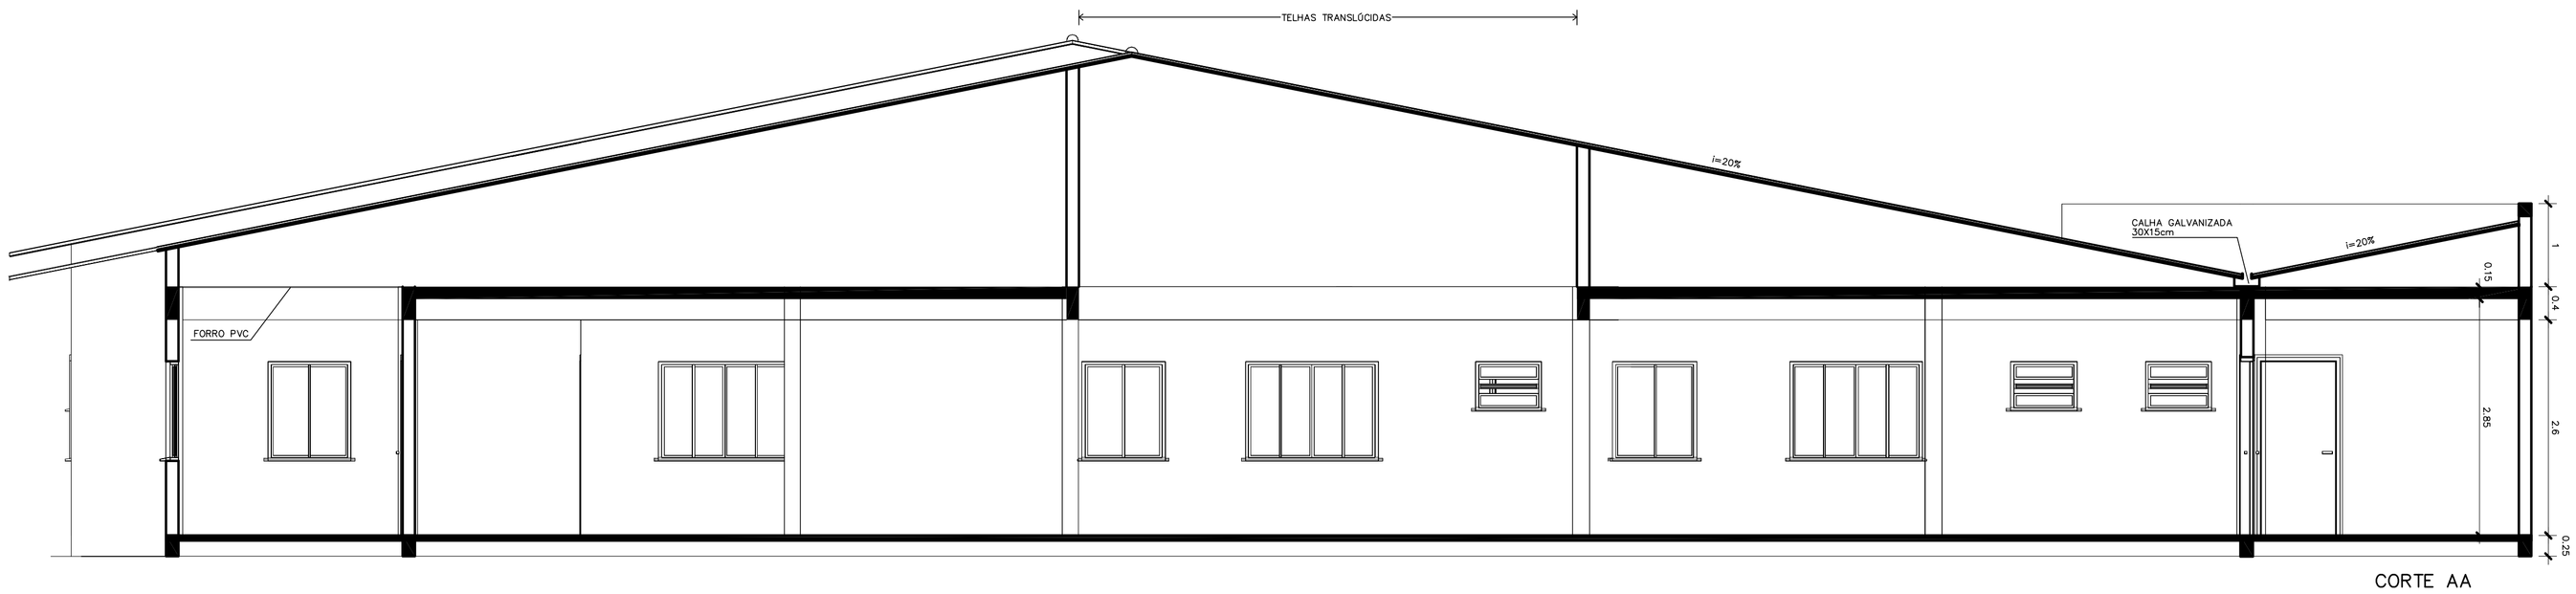

CORTE AA

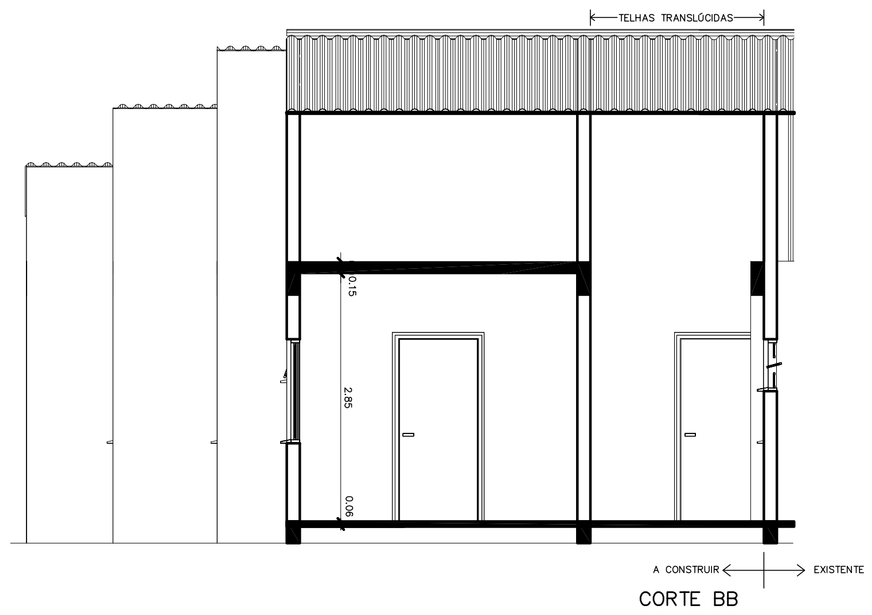

CORTE BB

Melina Kviecinski
Engª Civil - CREA RS 131794
Responsável Técnico

Melina Kviecinski
Engenheira Civil
Crea RS 131794
Fone:54 3375 1014

OBRA: **AMPLIAÇÃO DA UNIDADE DE SAÚDE**

LOCAL: RUA FREDERICO CORADI, ERVAL GRANDE, RS

PROPRIETÁRIO: Prefeitura Municipal de Erval Grande

RESPONSÁVEL TÉCNICO PROJETO : Eng. Melina Kviecinski CREA RS 131794

RESPONSÁVEL TÉCNICO EXECUÇÃO: Eng. Melina Kviecinski CREA RS 131794

PRANCHA: 03

PROJETO: **PROJETO ARQUITETÔNICO**

DESCRIÇÃO: **CORTES**

ALTERAÇÃO:	ÁREA DO PROJETO:	ESCALA:	DATA:
00	184,06 m2	1/50	JUNHO/2017